


CEGLÉDBERCEL

VÁLTOZÁSSAL ÉRINTETT TERÜLETEK

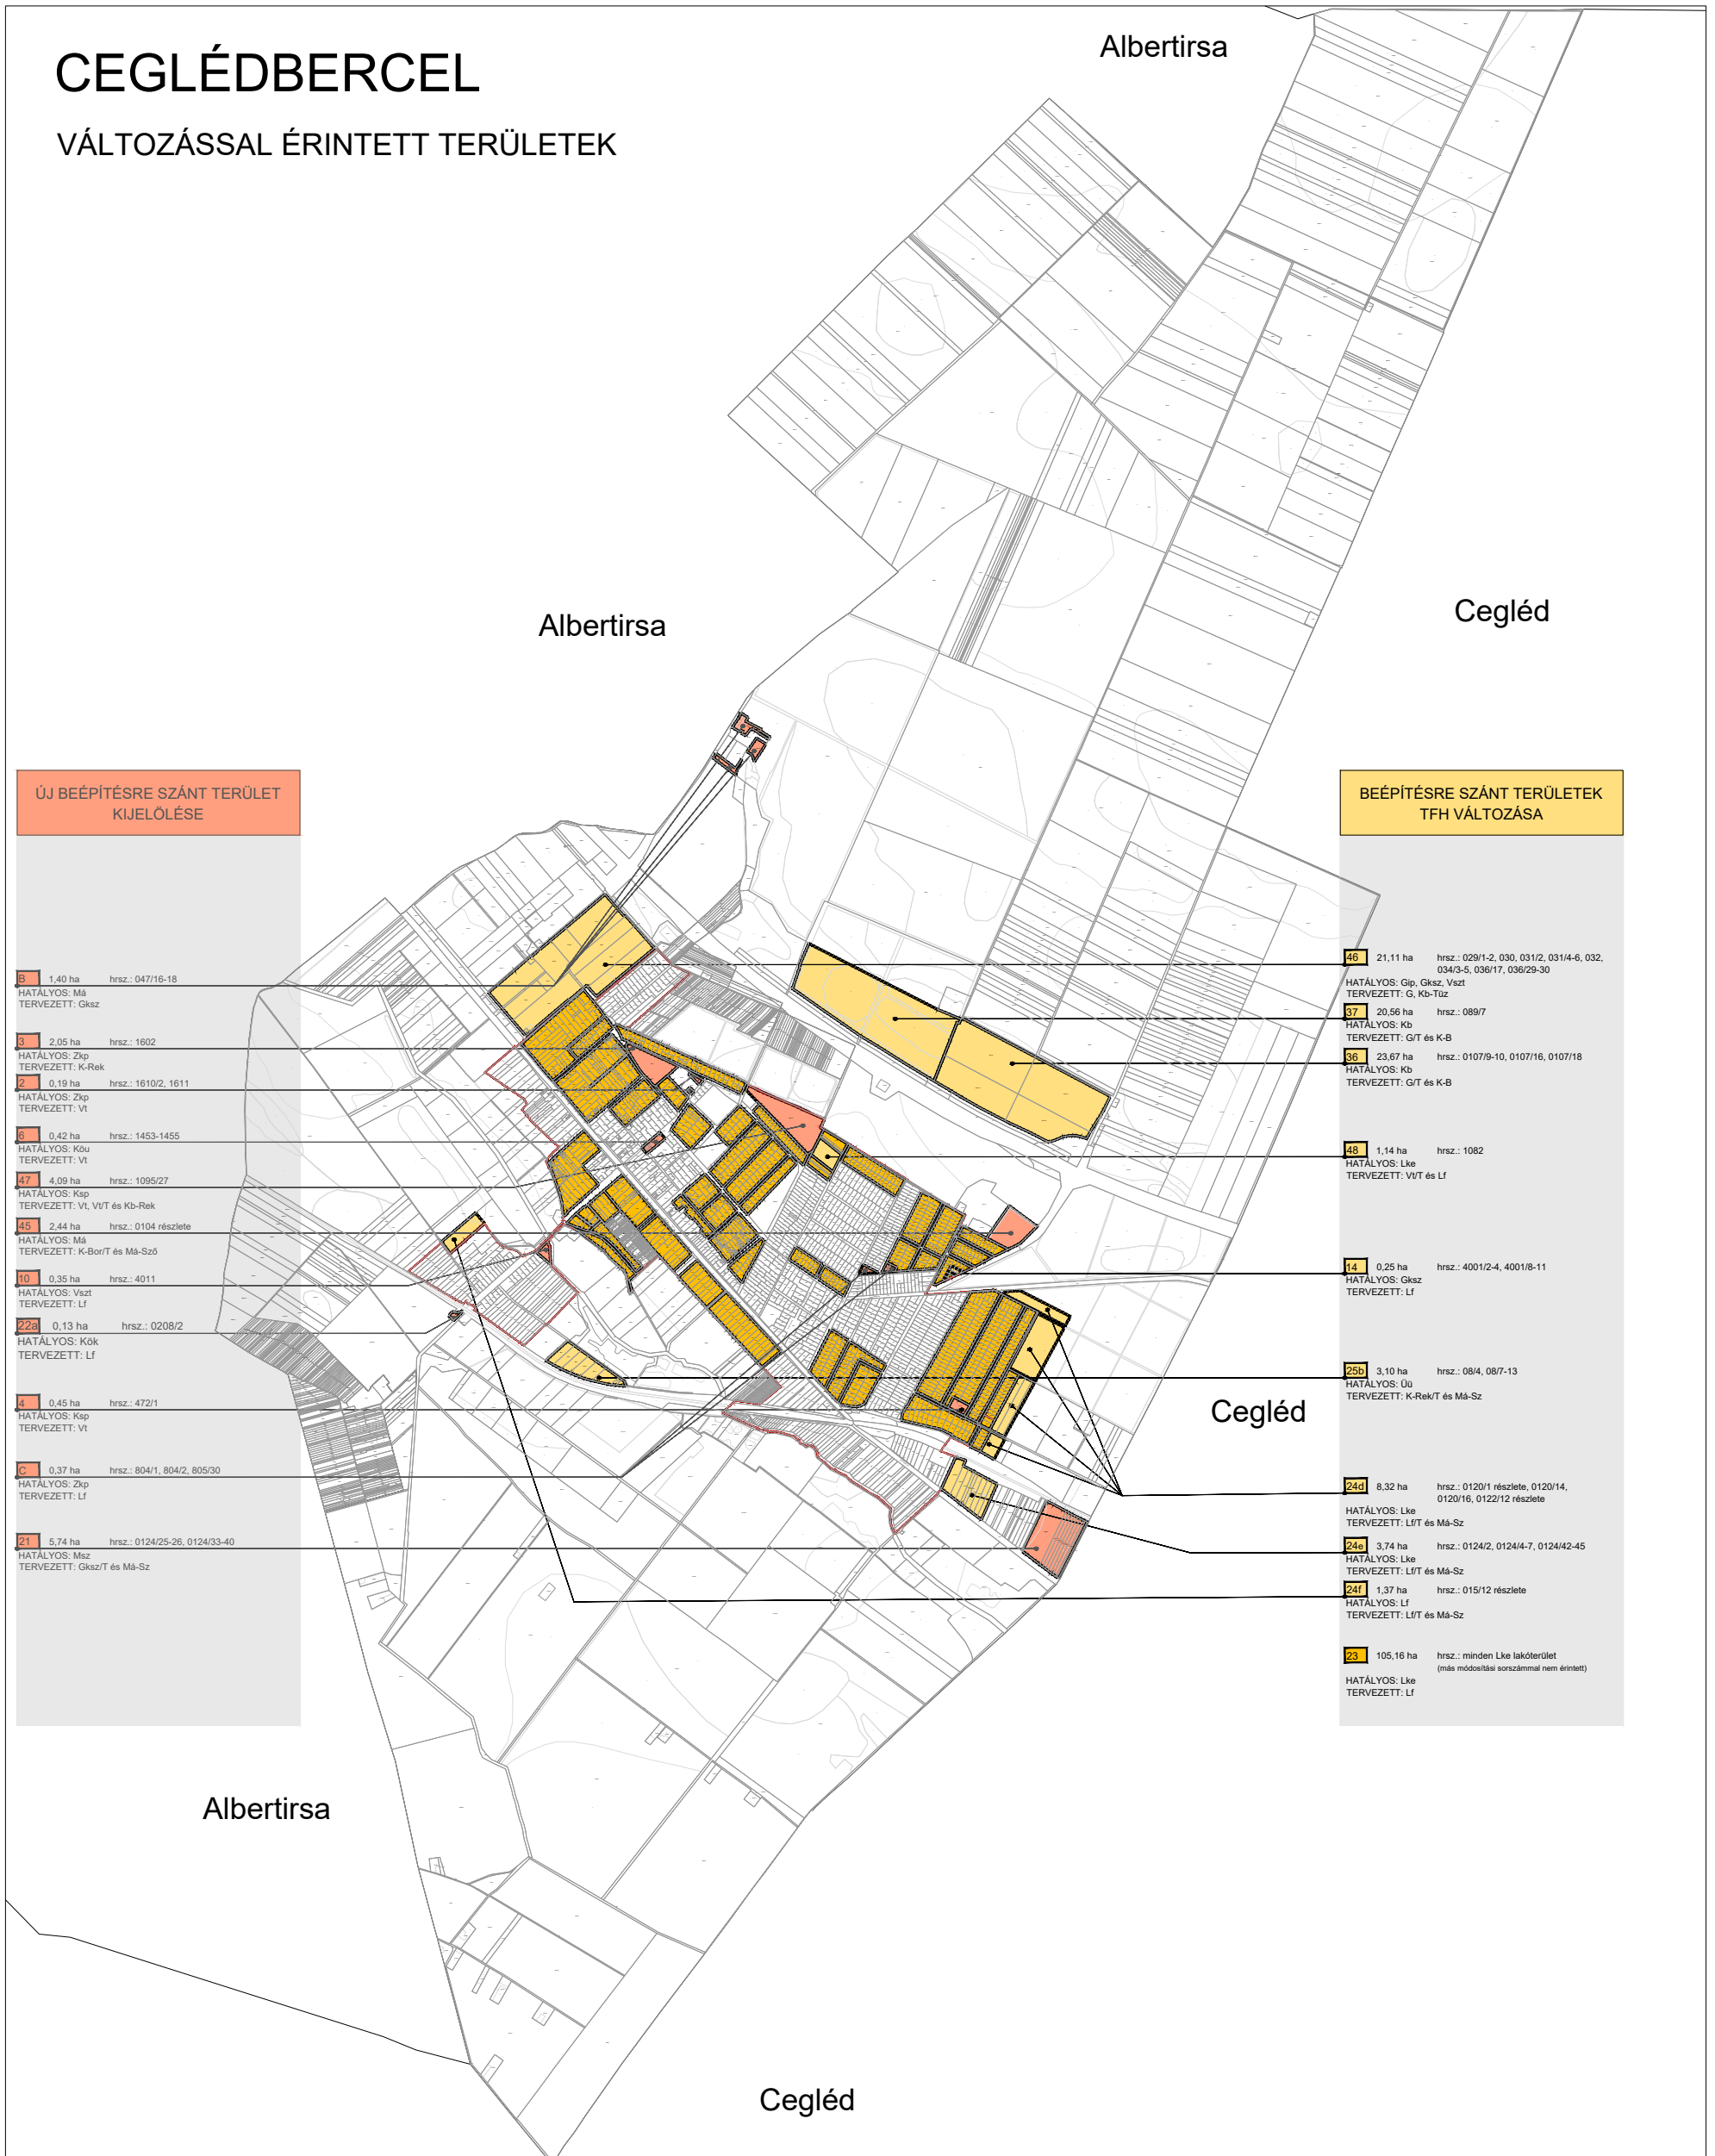

ÚJ BEÉPÍTÉSRE SZÁNT TERÜLET KIJELELÉSE

- B** 1,40 ha hrsz.: 047/16-18
HATÁLYOS: Mű
TERVEZETT: Gksz
- 3** 2,05 ha hrsz.: 1602
HATÁLYOS: Zkp
TERVEZETT: K-Rek
- 2** 0,19 ha hrsz.: 1610/2, 1611
HATÁLYOS: Zkp
TERVEZETT: Vt
- 6** 0,42 ha hrsz.: 1453-1455
HATÁLYOS: Köt
TERVEZETT: Vt
- 47** 4,09 ha hrsz.: 1095/27
HATÁLYOS: Kép
TERVEZETT: Vt, Vt/T és Kb-Rek
- 45** 2,44 ha hrsz.: 0104 részlete
HATÁLYOS: Mű
TERVEZETT: K-Bor/T és Mű-Sz
- 10** 0,35 ha hrsz.: 4011
HATÁLYOS: VízT
TERVEZETT: Lf
- 22a** 0,13 ha hrsz.: 0208/2
HATÁLYOS: Köt
TERVEZETT: Lf
- 4** 0,45 ha hrsz.: 472/1
HATÁLYOS: Kép
TERVEZETT: Vt
- C** 0,37 ha hrsz.: 804/1, 804/2, 805/30
HATÁLYOS: Zkp
TERVEZETT: Lf
- 21** 5,74 ha hrsz.: 0124/25-26, 0124/33-40
HATÁLYOS: Msz
TERVEZETT: Gksz/T és Mű-Sz

BEÉPÍTÉSRE SZÁNT TERÜLETEK TFH VÁLTOZÁSA

- 46** 21,11 ha hrsz.: 029/1-2, 030, 031/2, 031/4-6, 032, 034/3-5, 036/17, 036/29-30
HATÁLYOS: Gp, Gksz, VízT
TERVEZETT: G, Kb-Tűz
- 37** 20,56 ha hrsz.: 089/7
HATÁLYOS: Kb
TERVEZETT: G/T és K-B
- 36** 23,67 ha hrsz.: 0107/9-10, 0107/16, 0107/18
HATÁLYOS: Kb
TERVEZETT: G/T és K-B
- 48** 1,14 ha hrsz.: 1082
HATÁLYOS: Lke
TERVEZETT: Vt/T és Lf
- 14** 0,25 ha hrsz.: 4001/2-4, 4001/8-11
HATÁLYOS: Gksz
TERVEZETT: Lf
- 25b** 3,10 ha hrsz.: 08/4, 08/7-13
HATÁLYOS: Üü
TERVEZETT: K-Rek/T és Mű-Sz
- 24d** 8,32 ha hrsz.: 0120/1 részlete, 0120/14, 0120/16, 0122/12 részlete
HATÁLYOS: Lke
TERVEZETT: Lf/T és Mű-Sz
- 24e** 3,74 ha hrsz.: 0124/2, 0124/4-7, 0124/42-45
HATÁLYOS: Lke
TERVEZETT: Lf/T és Mű-Sz
- 24f** 1,37 ha hrsz.: 015/12 részlete
HATÁLYOS: Lf
TERVEZETT: Lf/T és Mű-Sz
- 23** 105,16 ha hrsz.: minden Lke lakóterület (más módosítási sorszámmal nem érintett)
HATÁLYOS: Lke
TERVEZETT: Lf

Cegléd

KÉSZÜLT AZ ÁLLAMI ALAPADATOK FELHASZNÁLÁSÁVAL
A TÉRKÉP KIZÁRÓLAG VÁROSRENDEZÉSI CÉLOKRA ALKALMAS!

Megbízó:
Ceglédbercel Község Önkormányzat
RENDELÉS - TERV ÉPÍTÉSI IRODA
2030 ÉRD, JÁNOS U. 15. Tel./Fax.: 06-23-367-693

CEGLÉDBERCEL TELEPÜLÉSSZERKEZETI TERV M = 1 : 30 000
VÁLTOZÁSOK BEMUTATÁSA I. 2019.09.30.

TELEPÜLÉSSZERKEZETI TERV: Kovács Beáta
KÖRNYEZETRENDEZÉS: Mészáros Zoltán
KÖZLEKEDÉS: Árvai Szilárd
KÖZMŰVELETEREM: Szűcs György
KÖZMŰVELETEREM: Buzás Péter
ÖNKORM. SZERVEZÉS: Balázs Zoltán