CEGLÉDBERCEL
TELEPÜLÉSSZERKEZETI TERV
1. MELLÉKLET

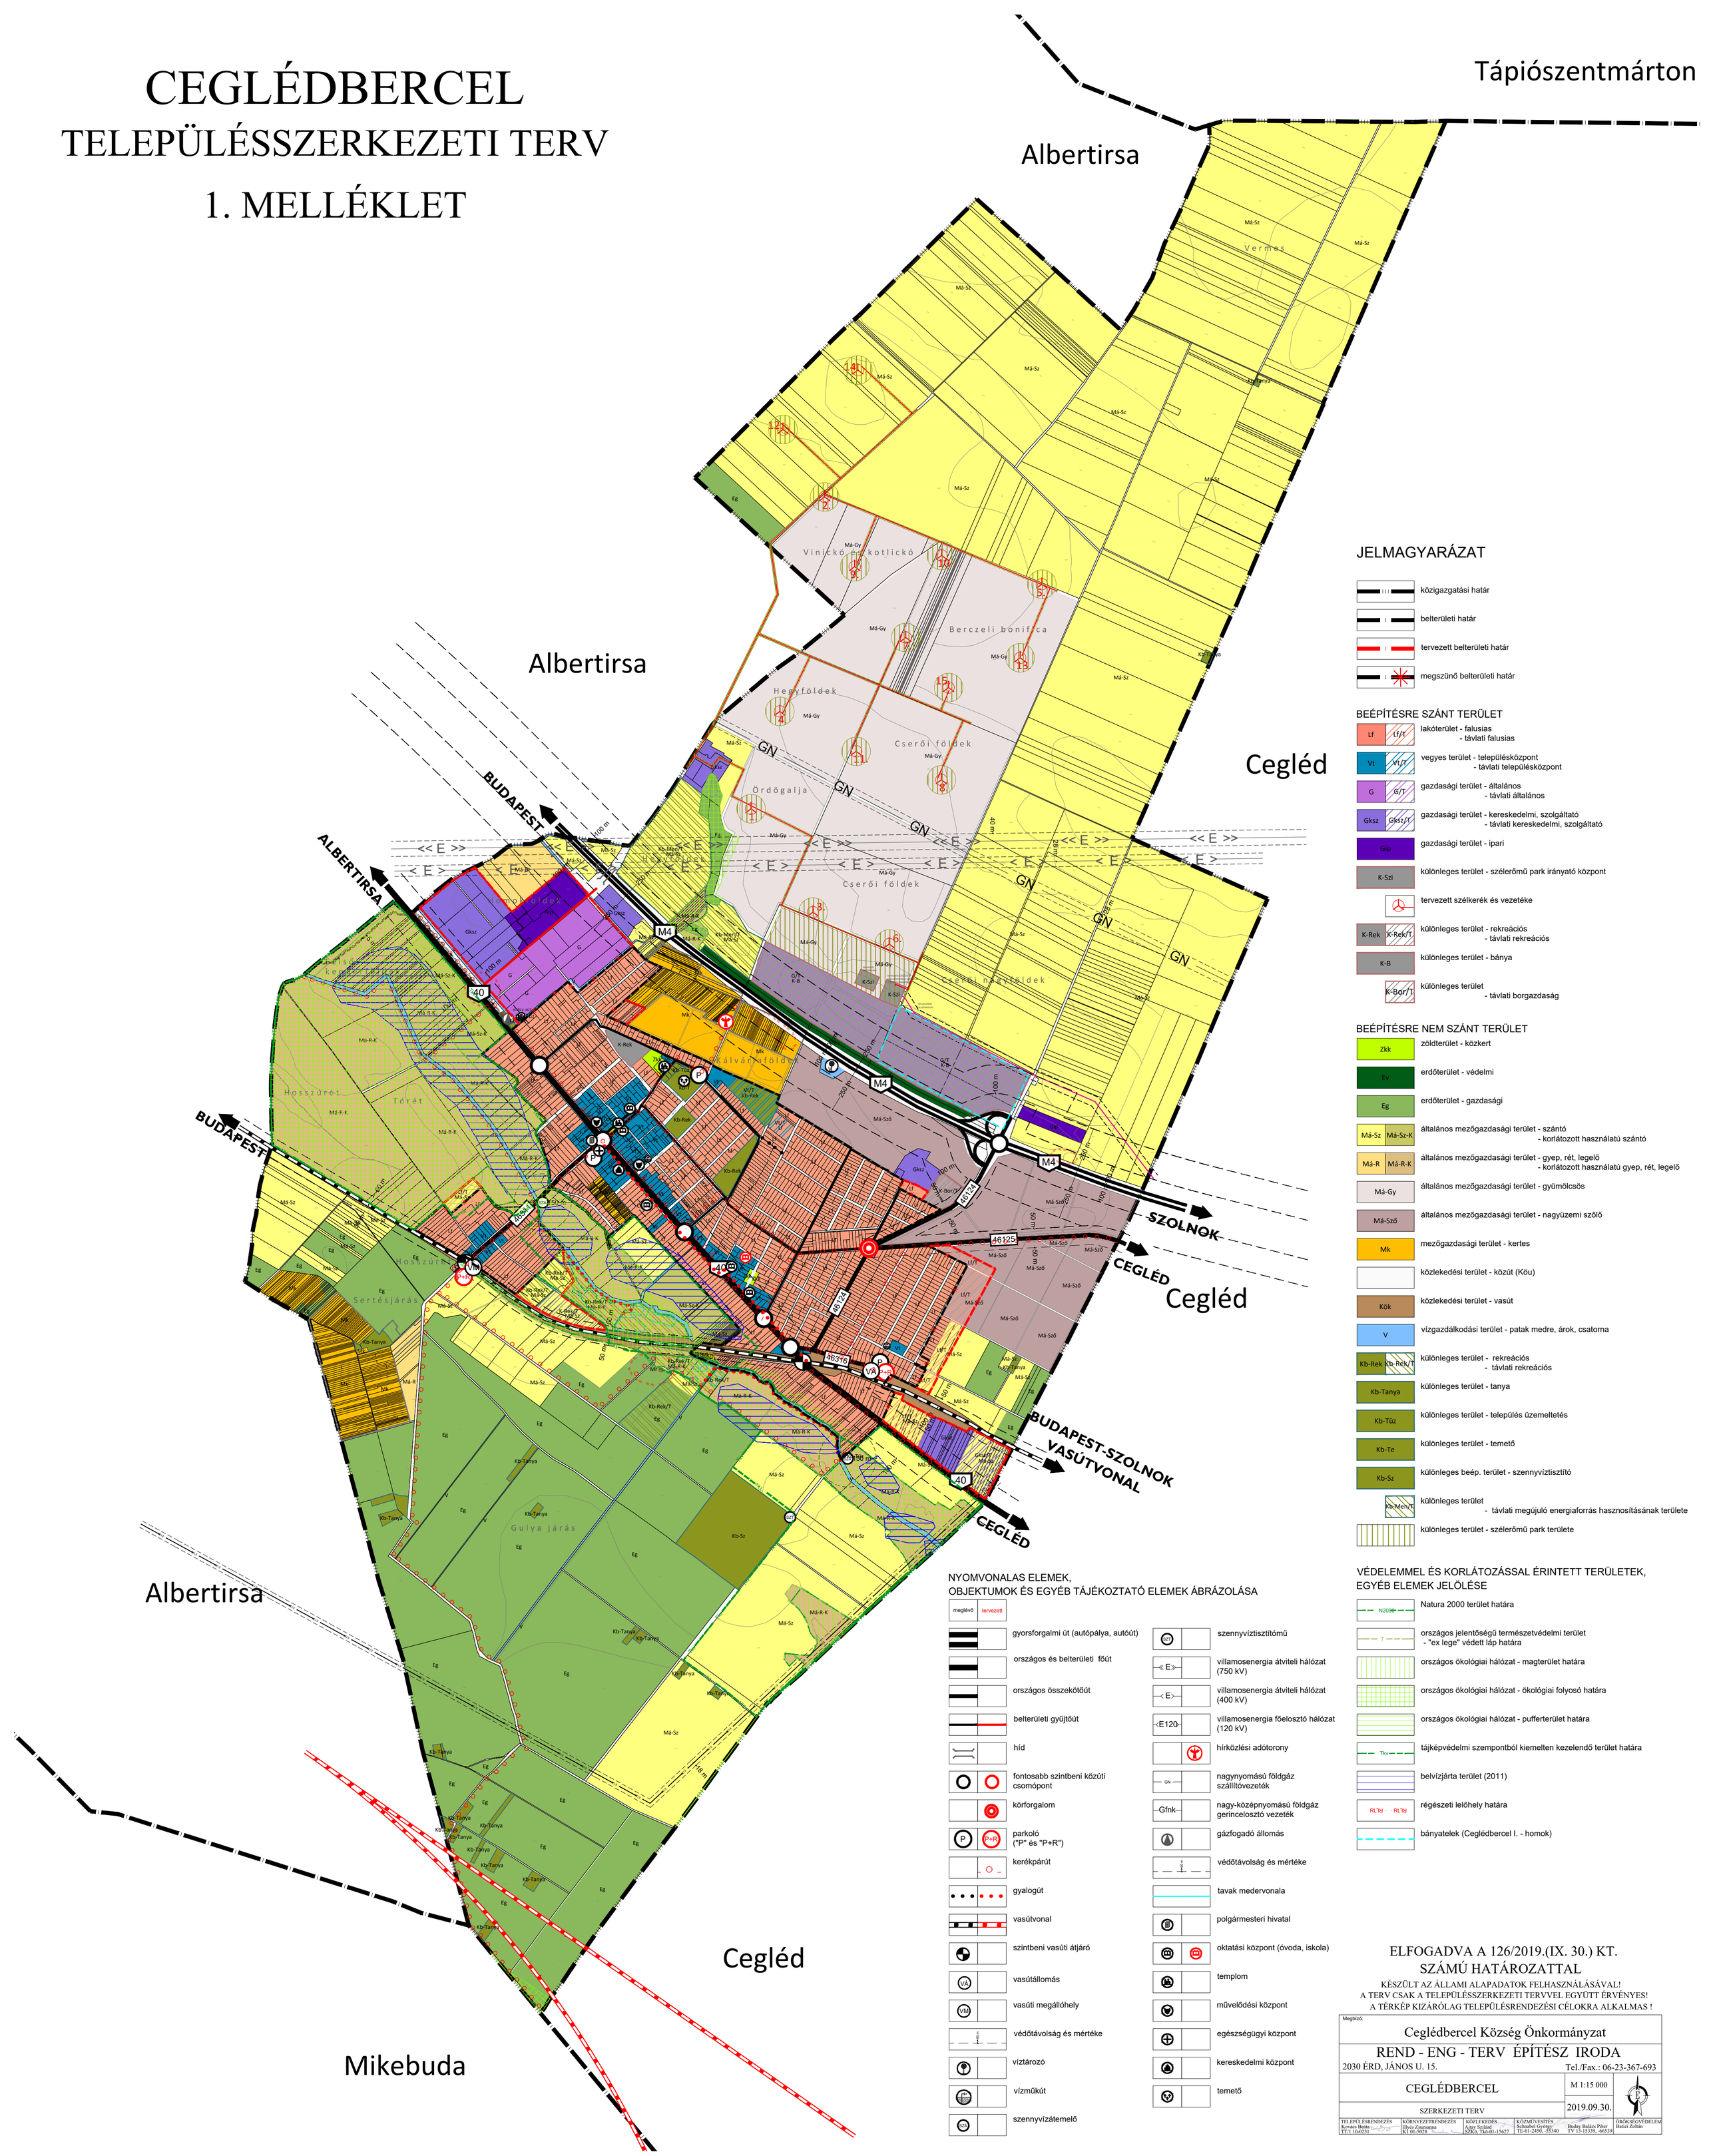

JELMAGYARÁZAT

közigazgatási határ

belterületi határ

tervezett belterületi határ

megszünő belterületi határ

BEÉPÍTÉSRE SZÁNT TERÜLET

- Lf / Lf/T — lakóterület - falusias; - távlati falusias
- Vt / Vt/T — vegyes terület - településközpont; - távlati településközpont
- G / G/T — gazdasági terület - általános; - távlati általános
- Gksz / Gksz/T — gazdasági terület - kereskedelmi, szolgáltató; - távlati kereskedelmi, szolgáltató
- Gip — gazdasági terület - ipari
- K-Szi — különleges terület - szélerőmű park irányató központ
- tervezett szélkerék és vezetéke
- K-Rek / K-Rek/T — különleges terület - rekreációs; - távlati rekreációs
- K-B — különleges terület - bánya
- K-Bor/T — különleges terület - távlati borgazdaság

BEÉPÍTÉSRE NEM SZÁNT TERÜLET

- Zkk — zöldterület - közkert
- Ev — erdőterület - védelmi
- Eg — erdőterület - gazdasági
- Má-Sz / Má-Sz-K — általános mezőgazdasági terület - szántó; - korlátozott használatú szántó
- Má-R / Má-R-K — általános mezőgazdasági terület - gyep, rét, legelő; - korlátozott használatú gyep, rét, legelő
- Má-Gy — általános mezőgazdasági terület - gyümölcsös
- Má-Sző — általános mezőgazdasági terület - nagyüzemi szőlő
- Mk — mezőgazdasági terület - kertes
- közlekedési terület - közút (Köu)
- Kök — közlekedési terület - vasút
- V — vízgazdálkodási terület - patak medre, árok, csatorna
- Kb-Rek / Kb-Rek/T — különleges terület - rekreációs; - távlati rekreációs
- Kb-Tanya — különleges terület - tanya
- Kb-Tüz — különleges terület - település üzemeltetés
- Kb-Te — különleges terület - temető
- Kb-Sz — különleges beép. terület - szennyvíztisztító
- Kb-Men/T — különleges terület - távlati megújuló energiaforrás hasznosításának területe
- különleges terület - szélerőmű park területe

NYOMVONALAS ELEMEK, OBJEKTUMOK ÉS EGYÉB TÁJÉKOZTATÓ ELEMEK ÁBRÁZOLÁSA

meglévő	tervezett	
		gyorsforgalmi út (autópálya, autóút)
		országos és belterületi főút
		országos összekötőút
		belterületi gyűjtőút
		híd
		fontosabb szintbeni közúti csomópont
		körforgalom
		parkoló ("P" és "P+R")
		kerékpárút
		gyalogút
		vasútvonal
		szintbeni vasúti átjáró
		vasútállomás
		vasúti megállóhely
		védőtávolság és mértéke
		víztározó
		vízműkút
		szennyvízátemelő
		szennyvíztisztítómű
		villamosenergia átviteli hálózat (750 kV)
		villamosenergia átviteli hálózat (400 kV)
		villamosenergia főelosztó hálózat (120 kV)
		hírközlési adótorony
		nagynyomású földgáz szállítóvezeték
		nagy-középnyomású földgáz gerincelosztó vezeték
		gázfogadó állomás
		védőtávolság és mértéke
		tavak medervonala
		polgármesteri hivatal
		oktatási központ (óvoda, iskola)
		templom
		művelődési központ
		egészségügyi központ
		kereskedelmi központ
		temető

VÉDELEMMEL ÉS KORLÁTOZÁSSAL ÉRINTETT TERÜLETEK, EGYÉB ELEMEK JELÖLÉSE

- Natura 2000 terület határa
- országos jelentőségű természetvédelmi terület - "ex lege" védett láp határa
- országos ökológiai hálózat - magterület határa
- országos ökológiai hálózat - ökológiai folyosó határa
- országos ökológiai hálózat - pufferterület határa
- Tkv — tájképvédelmi szempontból kiemelten kezelendő terület határa
- belvízjárta terület (2011)
- régészeti lelőhely határa
- bányatelek (Ceglédbercel I. - homok)

ELFOGADVA A 126/2019.(IX. 30.) KT. SZÁMÚ HATÁROZATTAL

KÉSZÜLT AZ ÁLLAMI ALAPADATOK FELHASZNÁLÁSÁVAL!
A TERV CSAK A TELEPÜLÉSSZERKEZETI TERVVEL EGYÜTT ÉRVÉNYES!
A TÉRKÉP KIZÁRÓLAG TELEPÜLÉSRENDEZÉSI CÉLOKRA ALKALMAS !

Megbízó:
Ceglédbercel Község Önkormányzat

REND - ENG - TERV ÉPÍTÉSZ IRODA
2030 ÉRD, JÁNOS U. 15. Tel./Fax.: 06-23-367-693

CEGLÉDBERCEL — M 1:15 000
SZERKEZETI TERV — 2019.09.30.

TELEPÜLÉSRENDEZÉS	KÖRNYEZETRENDEZÉS	KÖZLEKEDÉS	KÖZMŰVESÍTÉS	ÖRÖKSÉGVÉDELEM
Kovács Beáta TT/1 10-0231	Ilyés Zsuzsanna KT 01-5028	Ajtay Szilárd SZK6, Tkö-01-15627	Schnabel György: TE-01-2450, -55340	Budey Balázs Péter TV 13-15339, -66539 / Batizi Zoltán